



AKUREYRARFLUGVÖLLUR - SKIPULAGSREGLUR

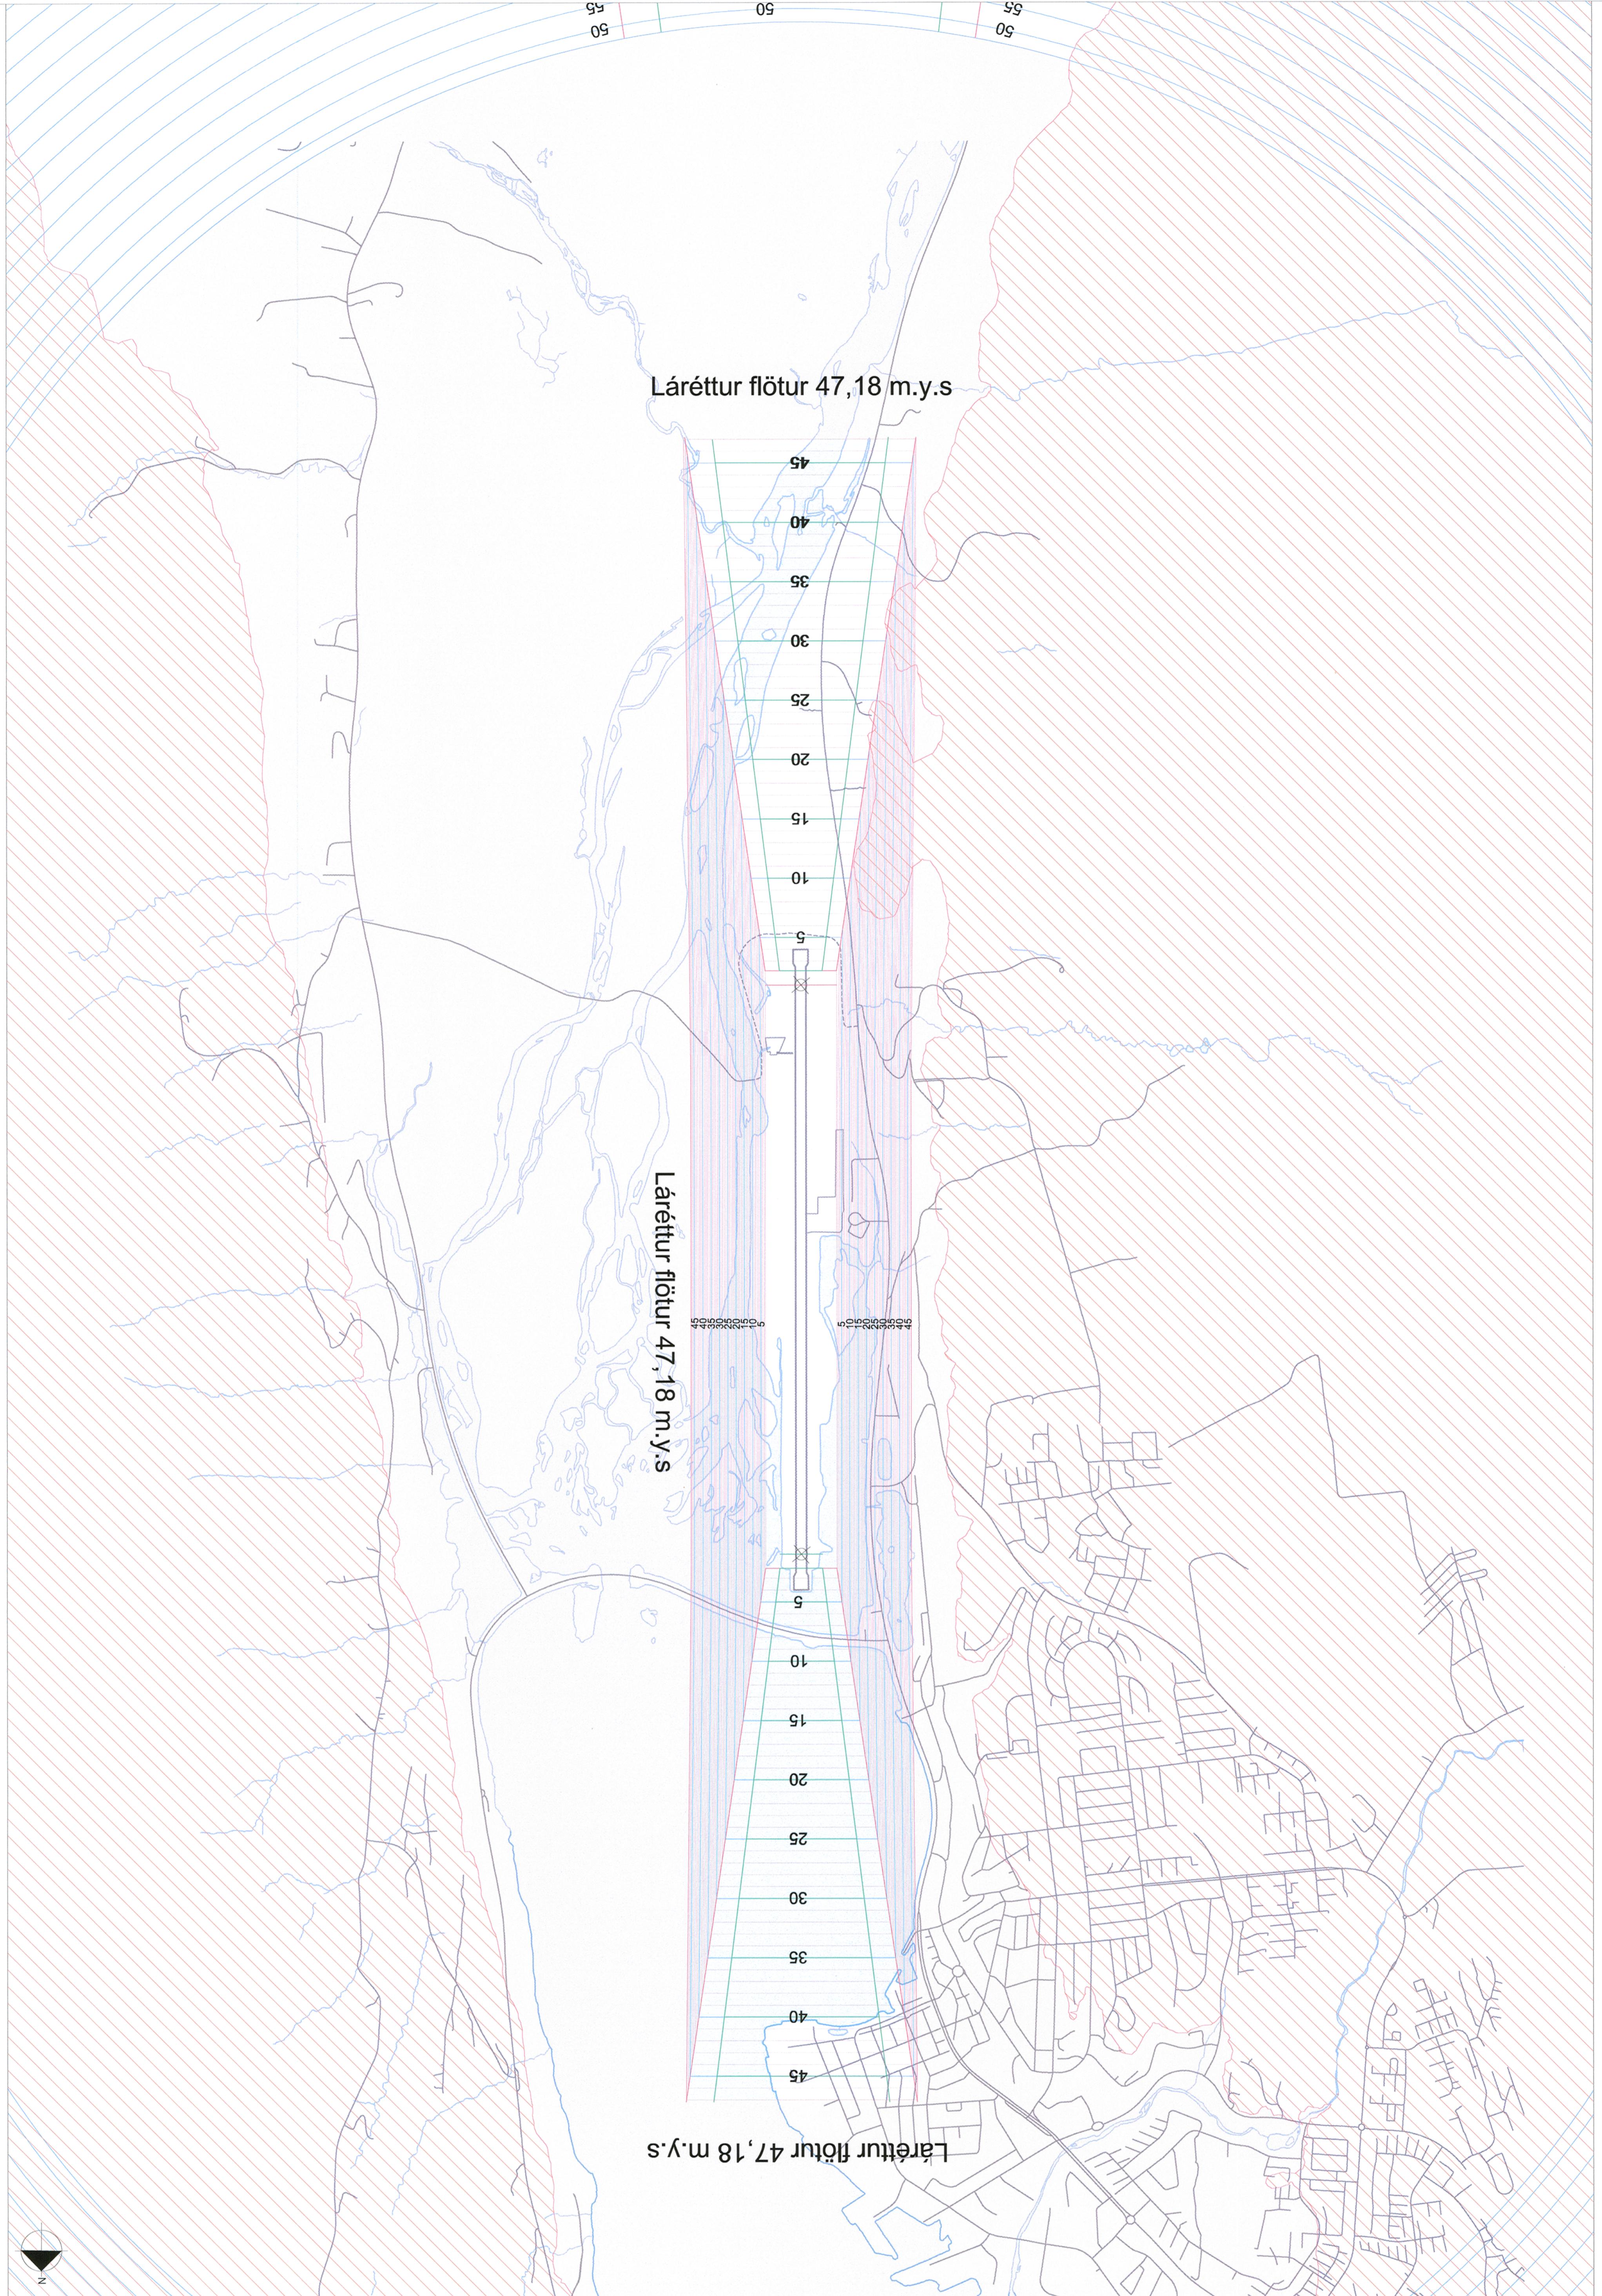

Isavia

III. UPPDRÄTTUR Á NÆRSVÆÐI FLUGVALLAR

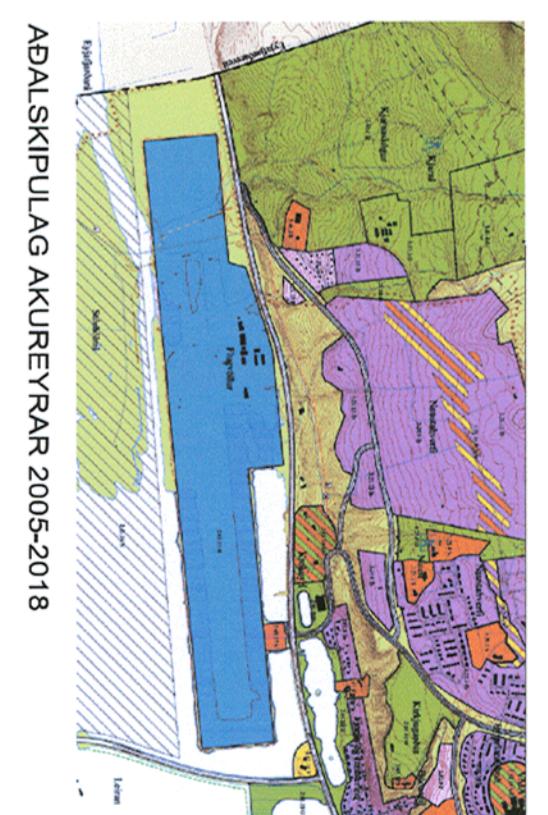

SKÝRINGAR ISKLIMALAR

Svæði með heðarsamkotkumum (hindrafleif):

Á upplöðum II. og III. er gefið grinn fyrir hindrafleifum flugvalans sem fela í sér heðarsamkotkumum eða grönnum innan og í nágrenni þeirra. Það áttuður og flugvalarsvæði og á annarsvæði flugvalans er ófjárulegum undirtránum. Bugða hinskeiðinum þessi og slíkra reiningar eru ófjárulegum (táknið samþykkt).

Óhinnit er að reisa hvers konar mannvirkni tilbundin eða vararleiga upp fyrir hinnaflaðum flugvalans sem gerð er grinn fyrir á upplöðum II. og III. nema að fengju samþykkt. Flugmálastöðin Islands að undangengjinni umsogn rekstrarflugvalans.

Erfidum um slikt undanþáður skal beina til rekstrarflölu flugvalans sem serdir erindi til endanget afgróður. Flugmálastöðin skal beina til undanþáðum umsogn rekstrarflugvalans sem gerð er grinn fyrir á upplöðum II. og III. nema að fengju samþykkt. Skal delisíkiðgengi þar sem gerð er röð yfir síkum frákvum sent til umsagnar áður en tilgangi er augist. Síða um einskrift skulu aðbúppröfarrar sendi til umsagnar þegar byggjaflokkurinn er ófjárulegum skulu til byggjaflokkurinn rekstrarflögur til að ófjárulegum skulu til byggjaflokkurinn.

Ef um tímabundna hindrun er að reða er rekstrarflölu flugvalans heimt að afgreida miðið án þóhóru flugmálastöðum. Flugmálastöðin skal þó ávallt líkum umsóknaröld skóði slikt afgreisus í akvóðunum. Flugmálastöðum.

Par sem land stendur út þegar upp til láréttum- og kelliðumhláttar er, þrátt fyrir framengjum, heimt að gera ráð til ófjárulegum skulu miðað við ófjáruleg land. Ef heði loðar er misnámið skul miðað við ófjáruleg land. Síðu hæsti punkti loðar. Gerir er að ófjáruleg skulu miðað við ófjáruleg land. Síðu ófjáruleg verá með hindrafleifum. Flugmálastöð getur krafst lýsingar á flöri byggjugar leitt til hinskeiðum þeirra vaka flugvögt. Þegar svæði sem þessi eru skiptuðu ekki þegar ævum er að velta byggjategju en síkum svæðum án þess að fyrir lagi skiptug ekki er grundvöll skiptugar þar sem ekki hefur verið teknið til þessara reglu, skal þó ávallt létta umsagnar rekstrarflögur til að umsogn rekstrarflugvalans neikvað skal henni beina endinu til aðgreðsu flugmálastöðum.

Hindrafleifir skipti í effifaandi flokki:

Ástuguleit:

Hálandið fleir út frá flugbrautarenda. Upphafsbreidd 300 m sem byrjar 60 metrum frá brautende, upphafslengd 150 m. Samtals er 150% (15,67) Halli flatains er 2,0% (150)

Flugaksleid:

Hálandið fleir út frá flugbrautarenda. Upphafsbreidd 180 m sem byrjar 60 metrum frá brautende og gildkar út um 12,5% (18) hinn til breidd hans er 1200 m þá eyfist breidd ekki frekar. Hálandiðgeng Hallins er 15.000 m langur.

Lárétt svæði:

Lúggia út frá öryggissvæðum til höldar vð brautir og enda vð aðflugstæti, halli Halli flatains er 1,3% (17) frá því öruggissvæðis og upp að láréttatilnum

Kelliður:

Svæði 47-18 m.y.s. sem nær í 4.000 m radius út frá brautendum og til höldar vð flugbrautir.

Keiluflögur:

Hálandið í öðrum 5% (120), upp frá útbúin láréttu svæðisins og nær 100 m upp fyrir ham.

Land uppur hindrafleifir:

Land uppur hindrafleifir.

Innannískjóðuða samþykkt regjur þessar með undanskift sinni þann

Regjur þessa voru augðar í kynningar og samhliða athugasemdir frá 21. maí til 21. júní 2011.

Auðlysing um gildistóku regjuna hessara bírstí i 1. ðögum májú aðalinni þann 2011 og ófjárulegum skulu til byggjaflokkurinn.

